


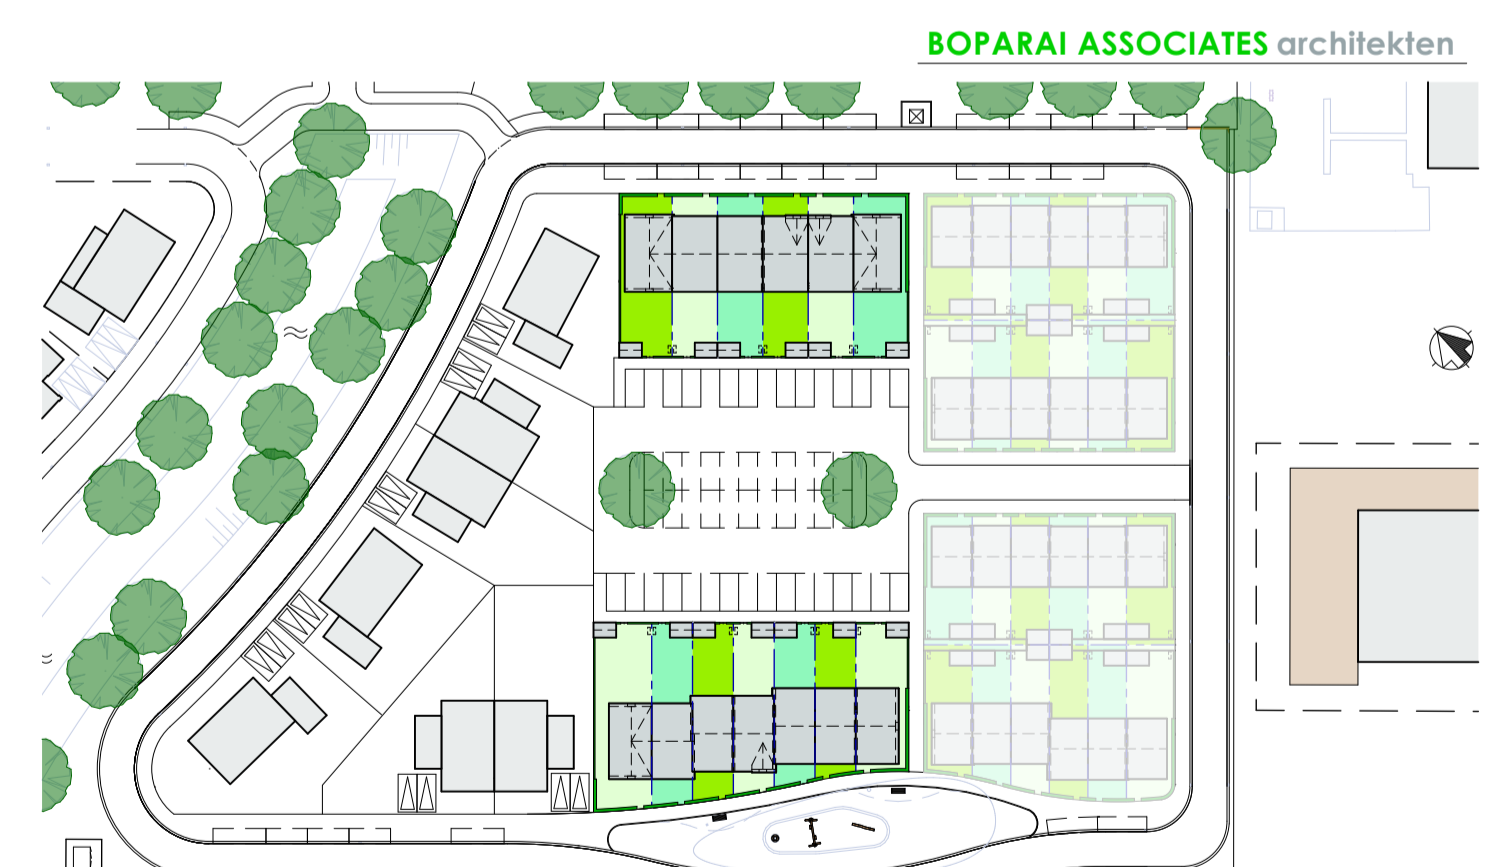

### RENVOOI

- plangrens
- erfrens
- stapregel
- opstelplaats buitenunit warmtepomp
- opfie uitbouw 1.20
- erfafscheiding haag (hoog: 1m)
- erfafscheiding Hедера helix (hoog: 1.8m)
- begroeiide pergola tussen bergingen
- hoofdentree woning
- bouw- / kavelnummer
- woningtype
- HH Herenhuis
- PH Poorthuis
- DH Dorps Huis
- MDH Modern Dorps Huis
- Ondergrondse container restafval
- Opstelplaats rolcontainers
- noordpijl



BOPARAI ASSOCIATES architecten

Omschrijving Verkoopcontract tekening  
Situatie

Bouwnummers 1 t/m 6 en 31 t/m 37

Schaal 1:500

Datum 24-06-2019

Tekeningnummer:

500

<https://www.hetpredicaat.nl/>

